


大熊町 復興整備計画 復興事業総括図 2

C-1地区 リサイクルセンター整備事業

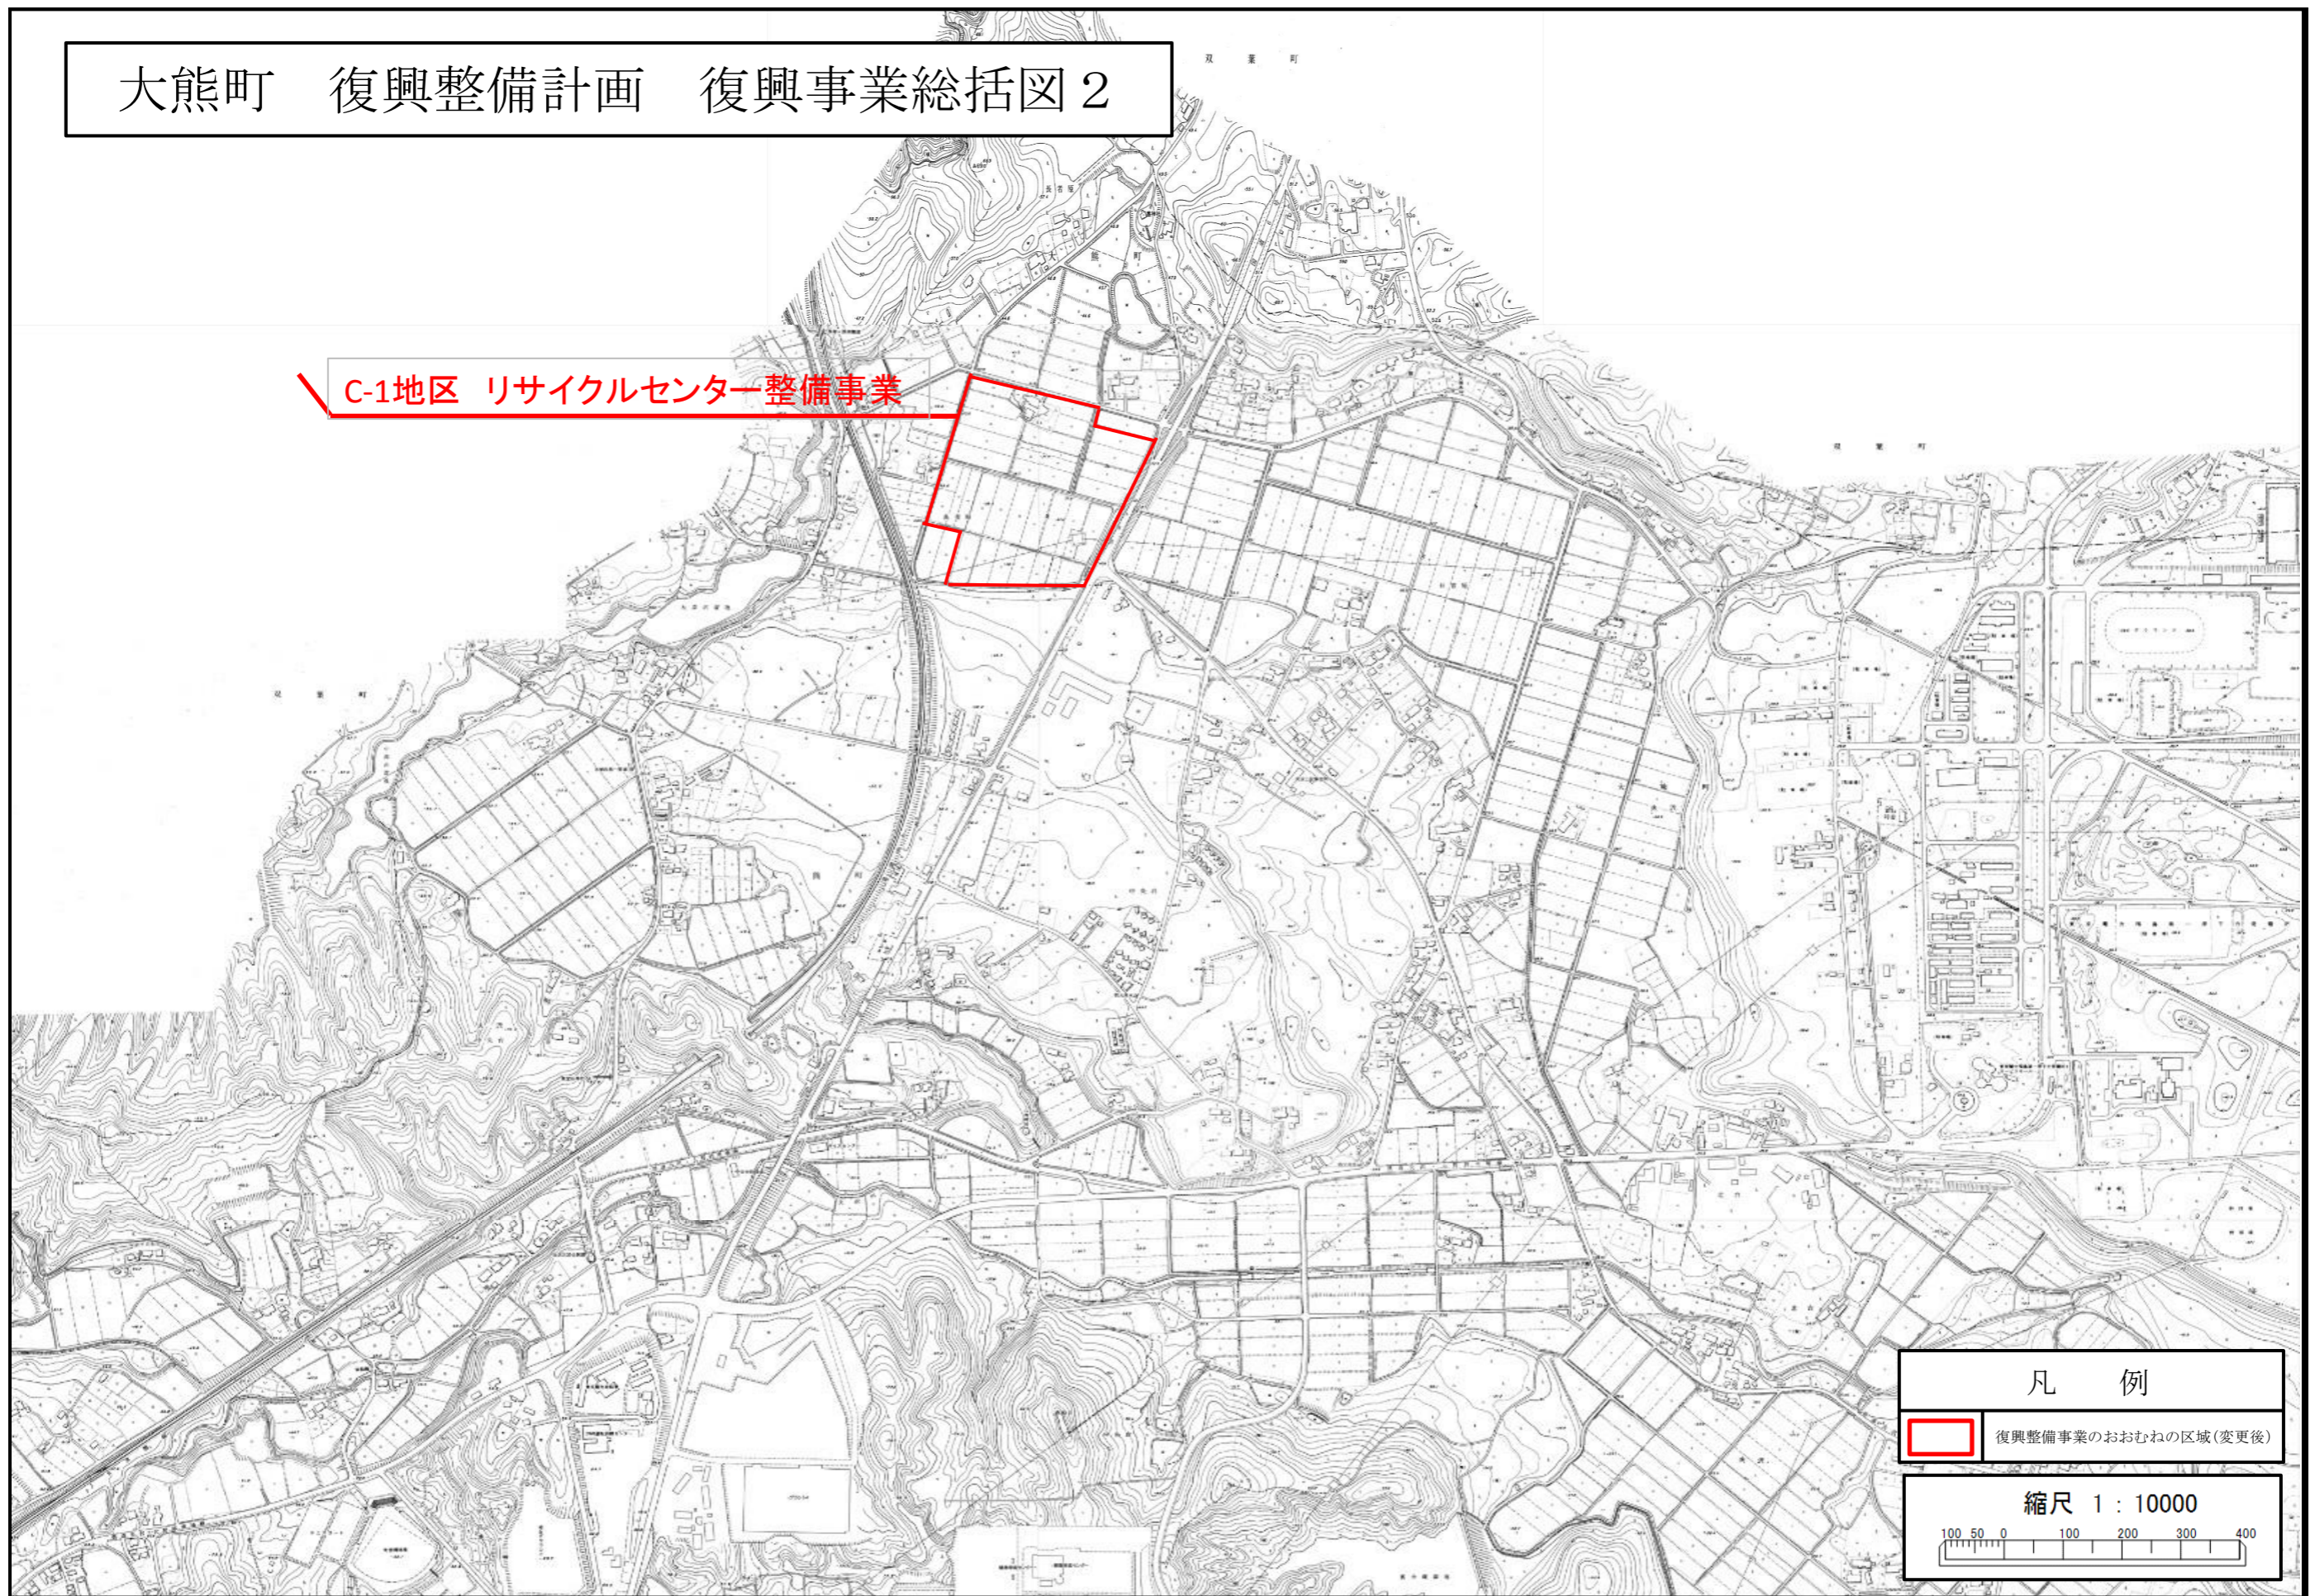

凡 例

 復興整備事業のおおむねの区域(変更後)

縮尺 1 : 10000

