


富岡都市計画総括図(大熊町)

富岡都市計画大熊公共下水道

排水区域 面積 約287ha
 排水区域 面積 約360ha

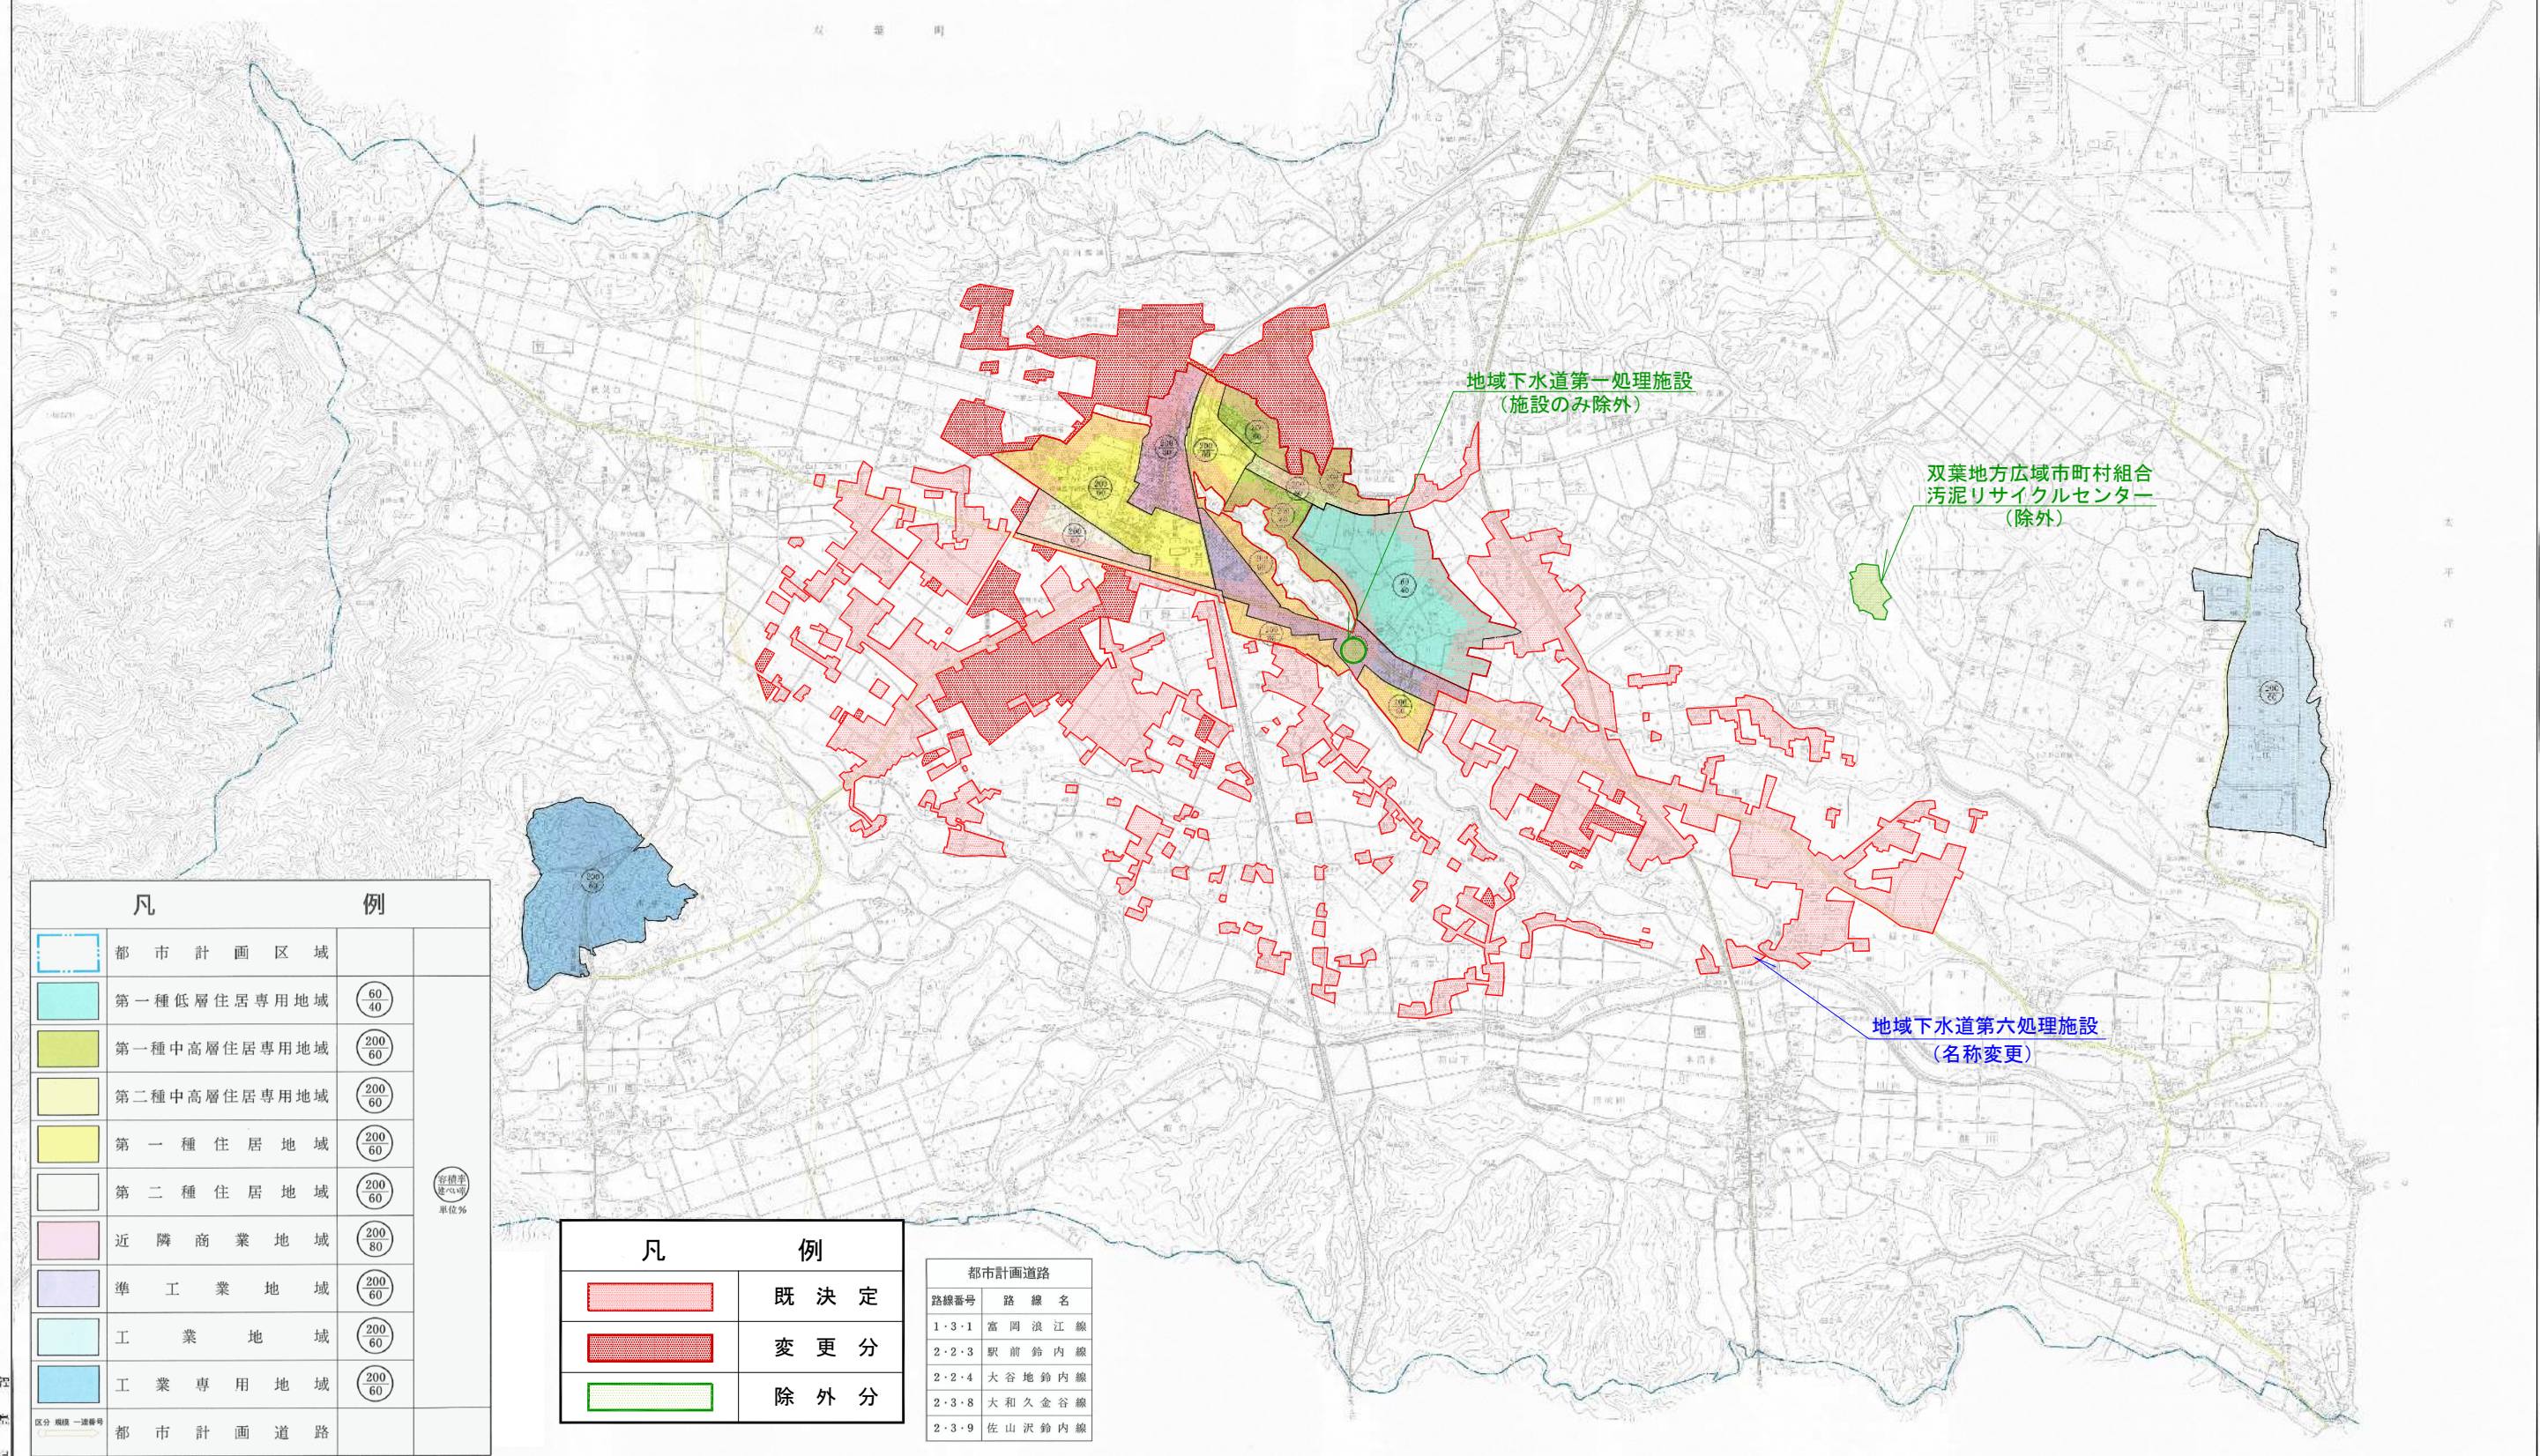

凡	例
	都市計画区域
	第一種低層住居専用地域 (60/40)
	第一種中高層住居専用地域 (200/60)
	第二種中高層住居専用地域 (200/60)
	第一種住居地域 (200/60)
	第二種住居地域 (200/60)
	近隣商業地域 (200/80)
	準工業地域 (200/60)
	工業地域 (200/60)
	工業専用地域 (200/60)
	都市計画道路

凡	例
	既決定
	変更分
	除外分

都市計画道路	
路線番号	路線名
1・3-1	富岡浪江線
2・2-3	駅前鈴内線
2・2-4	大谷地鈴内線
2・3-8	大和久金谷線
2・3-9	佐山沢鈴内線

地域下水道第一処理施設
(施設のみ除外)

双葉地方広域市町村組合
汚泥リサイクルセンター
(除外)

地域下水道第六処理施設
(名称変更)